

Název budovy - Jméno zákazníka

Senzory se instalují do dvou modře označených oblastí.
Střecha nahoře není zcela rovná, konstrukce má snížená místa. Proto jsou čidla instalována pouze ve snížených místech.

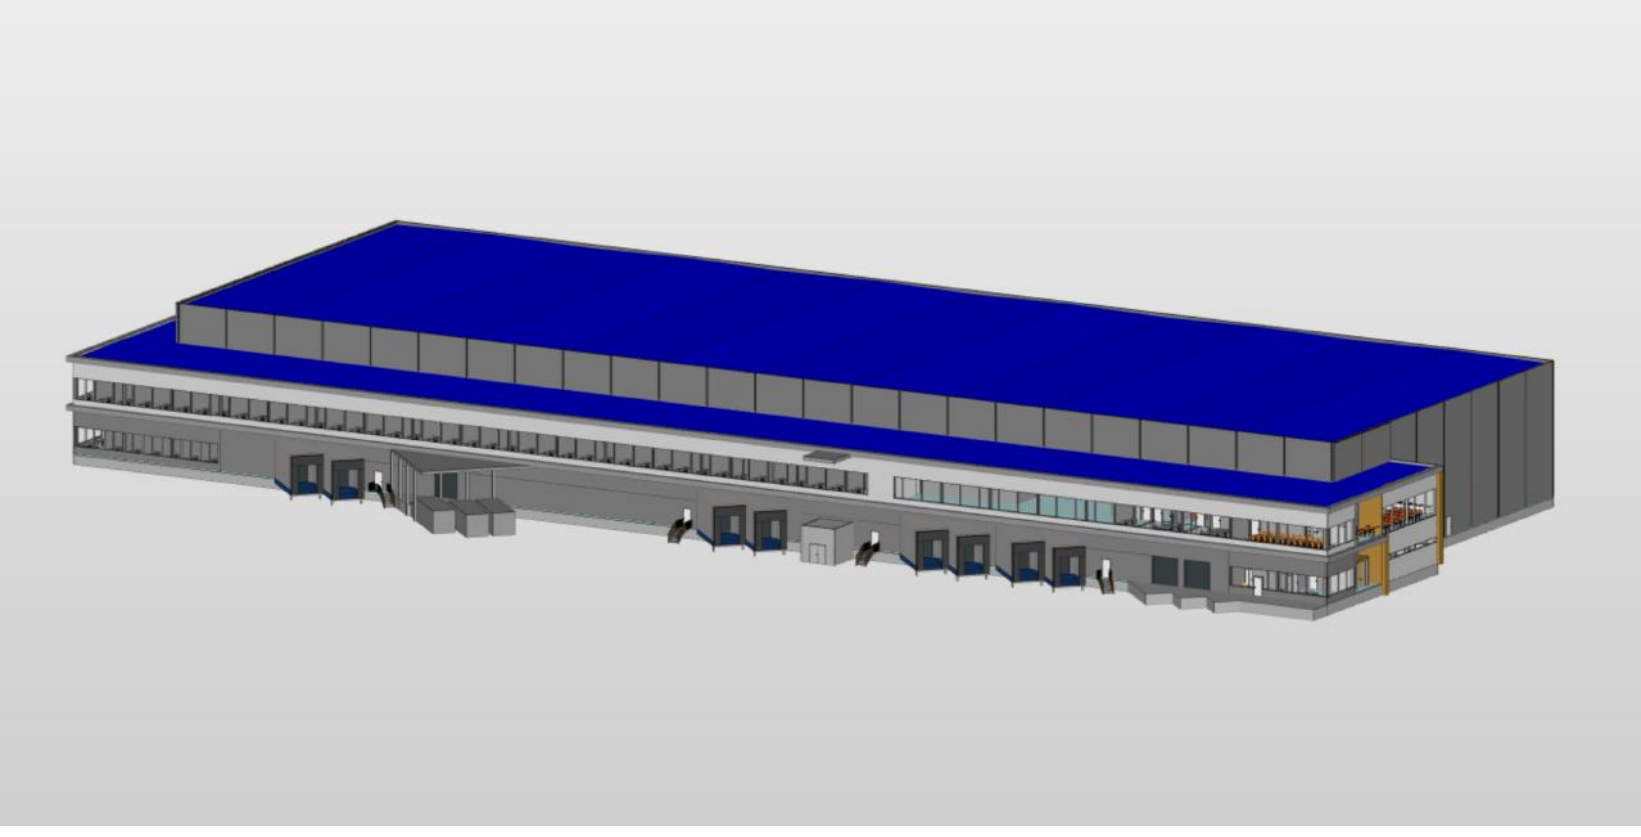


Název budovy - Jméno zákazníka

◯ **56** into® Senzor Plus nainstalovaný na parozábraně uvnitř střechy.
△ **4** into® Gateway nainstalovaný na sloupku u parapetu s přístupem k zásuvce (napájení).

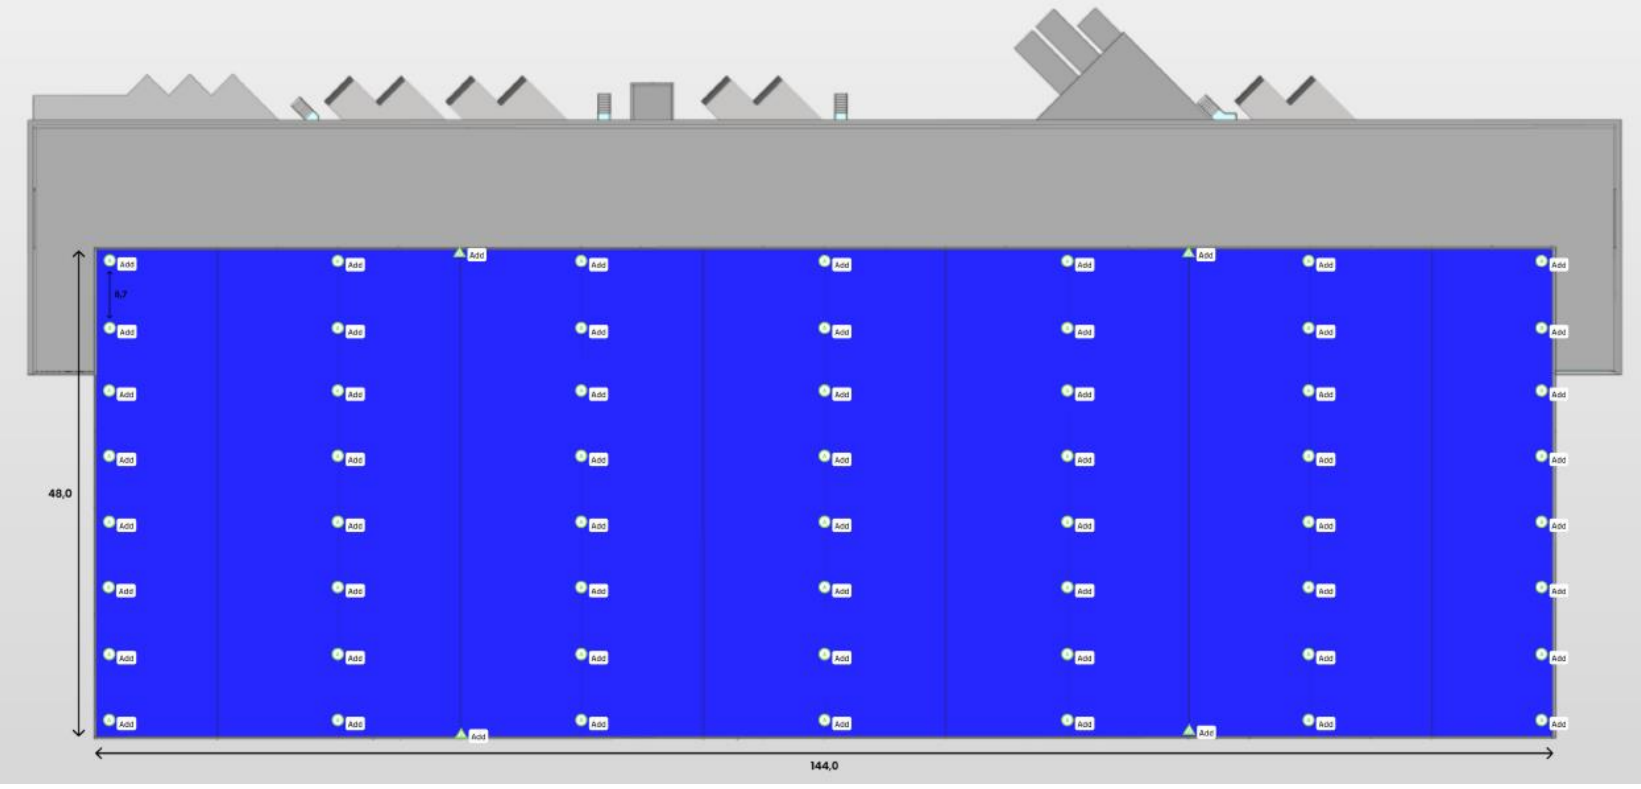

Název budovy - Jméno zákazníka


64 into® Senzor Plus nainstalovaný na parozábraně uvnitř střechy
3 into® Gateway nainstalovaný na stěně s přístupem k zásuvce (napájení)

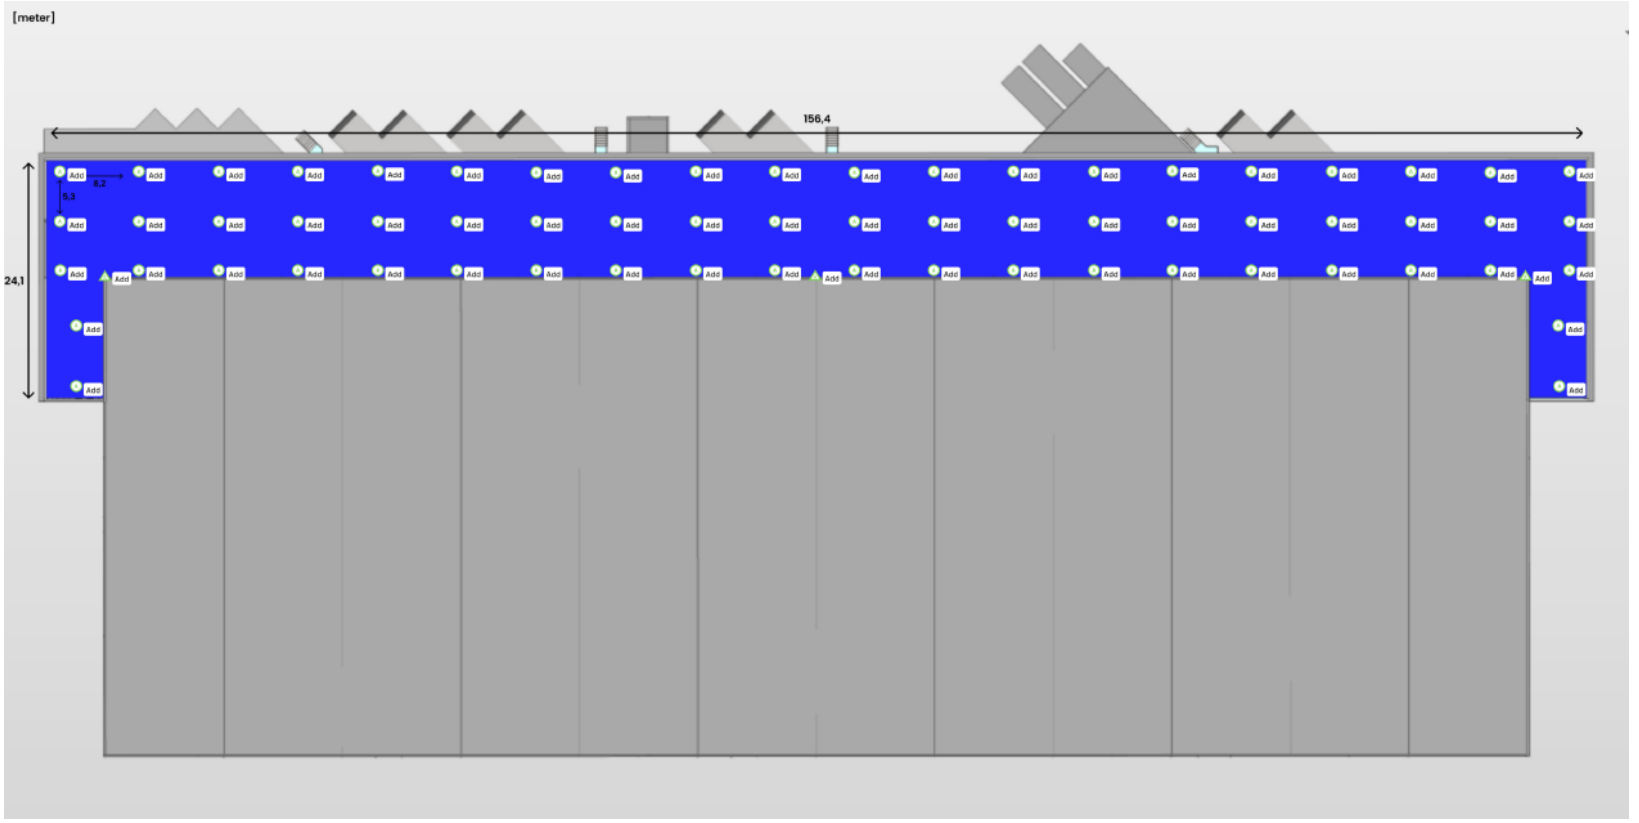

Poznámky k instalaci na střechy:

1. Všechna čidla umístěná v blízkosti nároží nebo stěn by měla mít vzdálenost 0,6 m od parapetu.
2. Všechna umístění čidel by měla být před položením na střešní plášť označena barvou ve spreji (křížkem a číslem) před položením parozábrany. Toto usnadní pokrývačům lepší sledování, kde a kdy má být čidlo namontováno.
3. U čidel namontovaných na parozábraně je důležité odříznout izolaci kolem a nad čidlem. tak, aby nebylo izolací přitlačováno k parozábraně. Viz pokyny níže na stránce (*).
4. Brána (trojúhelníková ikona v systému iCS) by měla být vždy připojena k napájení. To se provádí na vlastní nebezpečí. Pokud toto nebude dodrženo, nebude systém iCS schopen přijímat a zpracovávat data a poskytovat výstrahy. Dočasné napájení může fungovat během fáze výstavby, ale je třeba zajistit, aby toto řešení bylo stabilní a aby brána měla napájení po celou dobu.
5. Chceme zdůraznit, že je důležité umístit správně očíslovaný snímač na správné místo na stavbě. mapě. Pokud tak neučiníte, může dojít k detekci úniků na nesprávném místě.

Instalace čidel uvnitř střechy:

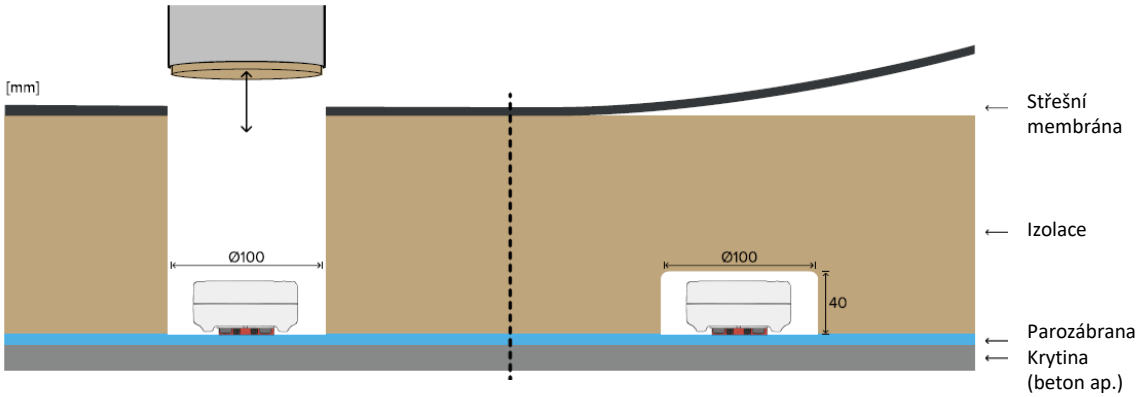

1. Instalace na stávající střechy


Pro instalaci je zapotřebí vlastní nástroj pro odstranění izolace. Odstraňte válec střešní krytiny a izolace směrem dolů k parozábraně, aniž by došlo k jejímu proděravění. Odstraňte 40 mm izolace před výměnou izolace.

2. Nové střechy nebo nová krytina

Odstraňte válec o průměru 100 mm a výšce 40 mm pro vytvoření prostoru kolem čidla. Poté namontujte snímač pomocí pásky na parozábranu.



into® Senzor dodatečně namontovaný na střechu

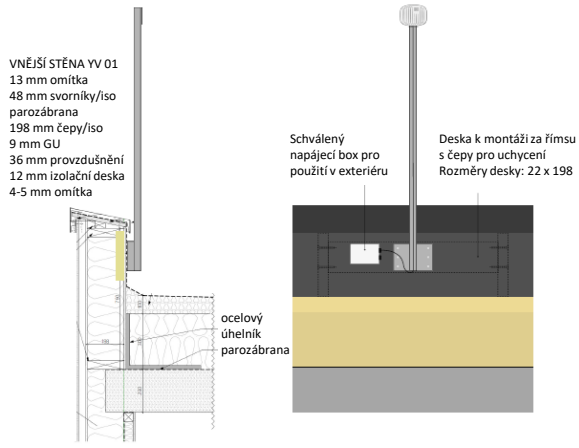

into® Gateway namontovaná na parapetu